
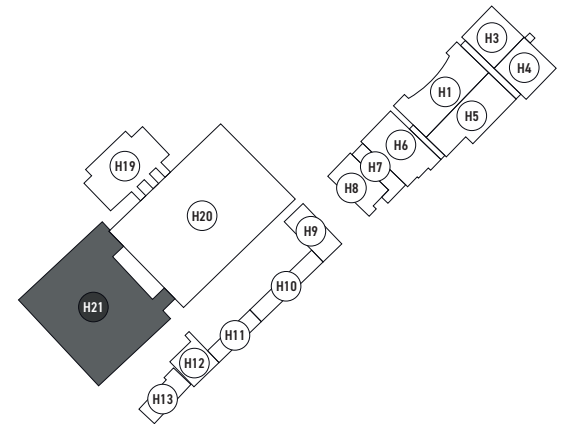


MESSEHALLE 21 / 0G

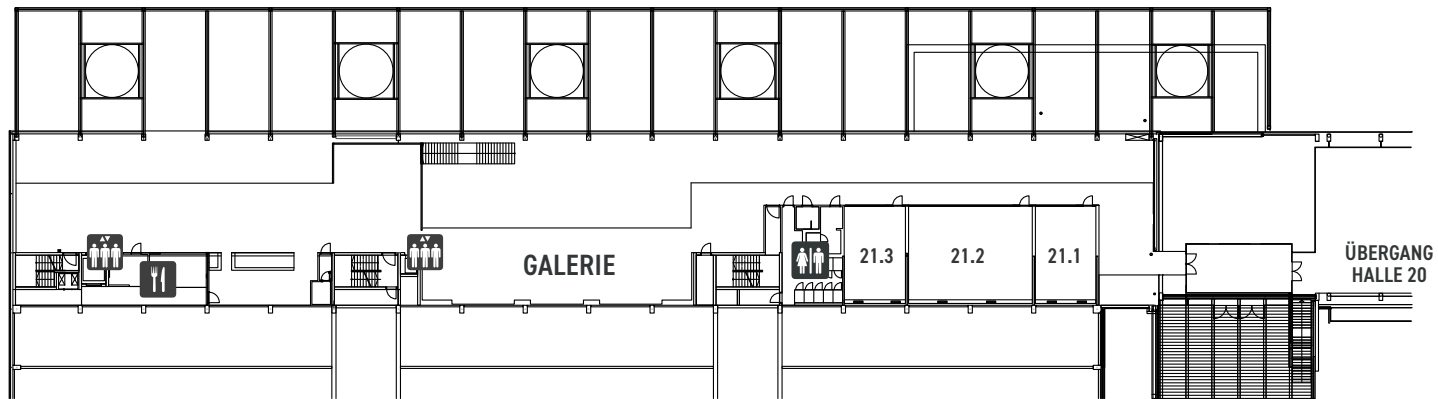

MESSEHALLE 21 / OG

TECHNISCHE DETAILS

Seminarräume	L x B (m)	Netto Nutzfläche	Bodenbelag	Zulässige Bodenbelastung	Beleuchtung min	Elektroversorgung	Beamer	Raumlufttechnik	Lastenlift	L x B x H Lastenlift (m)	höchstzulässiges Gewicht Lastenlift
Raum 21.1	9,4 x 5,85	55	Parkett	Bürobelastung	100 Lux / m ²	230 V / 50 Hz	TV	teilklimatisiert	Lastenlift	-	-
Raum 21.2	9,4 x 12	113	Parkett	Bürobelastung	100 Lux / m ²	230 V / 50 Hz	5000 Ansi	teilklimatisiert	Lastenlift	-	-
Raum 21.3	9,4 x 8,85	55	Parkett	Bürobelastung	100 Lux / m ²	230 V / 50 Hz	TV	teilklimatisiert	Lastenlift	-	-
Galerie											
	26 x 7	182	Parkett	Bürobelastung	100 Lux / m ²	230 V / 50 Hz	-	teilklimatisiert	Lastenlift	ca. 2,5 x 2,5 x 3	ca. 2.000 kg

BESTUHLUNGSVARIANTE

	Theater	Parlament	Bankett	U-Form	Konferenz
Raum 21.1	50	25	25	25	15
Raum 21.2	100	50	50	50	30
Raum 21.3	50	25	25	25	15

Automatische Brandmeldeanlage, Wandhydranten und Handfeuerlöscher, alle Bereiche barrierefrei