

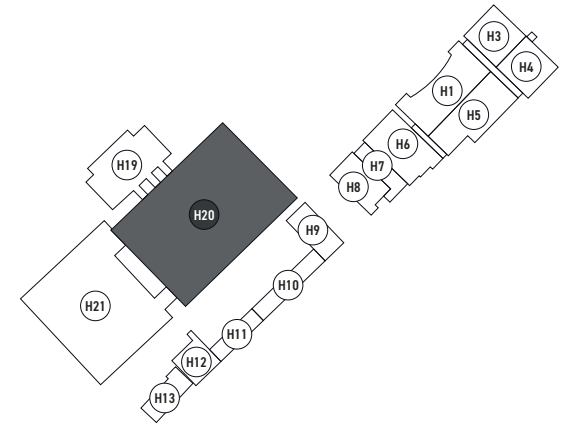


MESSEHALLE 20 / 0G

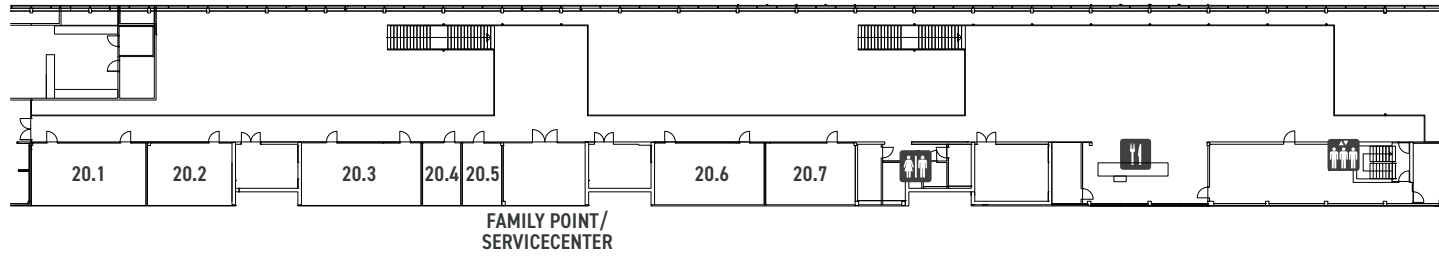

TAGUNGSZENTRUM

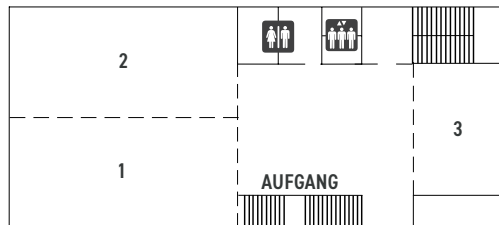

MESSEHALLE 20 / OG

TECHNISCHE DETAILS

Tagungszentrum	L x B (m)	Netto Nutzfläche	Bodenbelag	Zulässige Bodenbelastung	Beleuchtung min	Elektro-versorgung	Beamer	Raumluft technik
Raum 1	15,5 x 7,4	115	Parkett	Bürobelastung	100 Lux / m ²	230 V / 50 Hz	4.500 Ansi	teilklimatisiert
Raum 2	15,5 x 7,4	115	Parkett	Bürobelastung	100 Lux / m ²	230 V / 50 Hz	4.500 Ansi	teilklimatisiert
Raum 1+2	15,5 x 14,8	230	Parkett	Bürobelastung	100 Lux / m ²	230 V / 50 Hz	-	teilklimatisiert
Raum 3	7 x 8,2	57	Parkett	Bürobelastung	100 Lux / m ²	230 V / 50 Hz	4.500 Ansi	teilklimatisiert

TECHNISCHE DETAILS

Halle 20 OG	L x B (m)	Netto Nutzfläche	Bodenbelag	Zulässige Bodenbelastung	Beleuchtung min	Elektro-versorgung	Raumlufttechnik
SR 20.1	10 x 5,15	52	Parkett	Bürobelastung	100 Lux / m ²	230 V / 50 Hz	teilklimatisiert
SR 20.2	7 x 5,15	36	Parkett	Bürobelastung	100 Lux / m ²	230 V / 50 Hz	teilklimatisiert
SR 20.3	10,3 x 5,15	53	Parkett	Bürobelastung	100 Lux / m ²	230 V / 50 Hz	teilklimatisiert
SR 20.4	3,25 x 5,15	17	Parkett	Bürobelastung	100 Lux / m ²	230 V / 50 Hz	teilklimatisiert
SR 20.5	3,25 x 5,15	17	Parkett	Bürobelastung	100 Lux / m ²	230 V / 50 Hz	teilklimatisiert
SR 20.6	9,4 x 5,15	48	Parkett	Bürobelastung	100 Lux / m ²	230 V / 50 Hz	teilklimatisiert
SR 20.7	7,6 x 5,15	39	Parkett	Bürobelastung	100 Lux / m ²	230 V / 50 Hz	teilklimatisiert
Family Point / Servicecenter	6,95 x 5,15	36	Parkett	Bürobelastung	100 Lux / m ²	230 V / 50 Hz	teilklimatisiert

Automatische Brandmeldeanlage, Wandhydranten und Handfeuerlöscher, alle Bereiche barrierefrei

BESTUHLUNGSVARIANTE

	Theater	Parlament	Bankett	U-Form	Konferenz
Raum 1	100	50	64	56	44
Raum 2	100	50	64	56	44
Raum 1+2	200	100	128	68	64
Raum 3	40	25	32	18	20